


Septic tank 7.500 Liter, E-serie, beton.

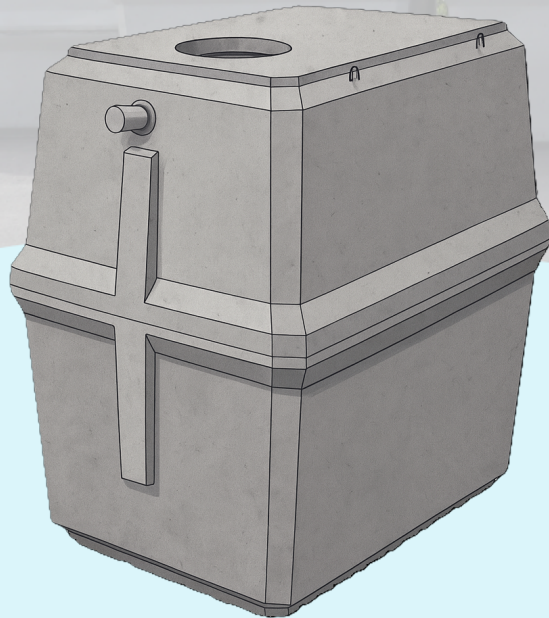

Productinformatie.

Product	Septic tank
Type	C-90 beton
Model	7.500 Liter
Artikelnr.	30102

Productomschrijving en kenmerken.

Septic tank geschikt voor diverse type water (o.a. huishoudelijk afvalwater).

- ✓ IBA klasse I
- ✓ Geschikt voor huishoudelijk afvalwater (zwart en grijs)
- ✓ Materiaal: waterdicht vezelversterkt C-90 beton
- ✓ Verkeersklasse B125 (lichte personenauto's)
- ✓ Één mangat Ø60 cm
- ✓ Geen stroomaansluiting

Een **Afdekset** is nodig om de tank correct af te sluiten tot het maaiveld. Voor bijpassende sets, zie: *benodigde hulpmiddelen*.

Certificaten.

- ✓ NEN EN- 12566-1
- ✓ CE - markering

Voorzien van.

- ✓ Septic tank
- ✓ Transportdeksel

Benodigde hulpmiddelen.

- ✓ Afdekset 1 t/m 10: kunststof of beton

AllePutten.nl

De Held 26
1349 GP Almere




Alleputten.nl is onderdeel van Wetlantec BV
KVK: 57322686

☎ 085 0645 015
✉ info@alleputten.nl

Specificaties en maten.

Eenheid.

Lengte	238	cm
Breedte	158	cm
Hoogte	265	cm
Hoogte IN	237	cm
Hoogte UIT	235	cm
Gewicht	±3300	kg
Bruto volume	7,5	m ³
Netto volume	6,15	m ³
Mangaten	1x Ø62	cm
Verkeersklasse	B125	
Diameter invoer/ uitvoer	110/110	mm

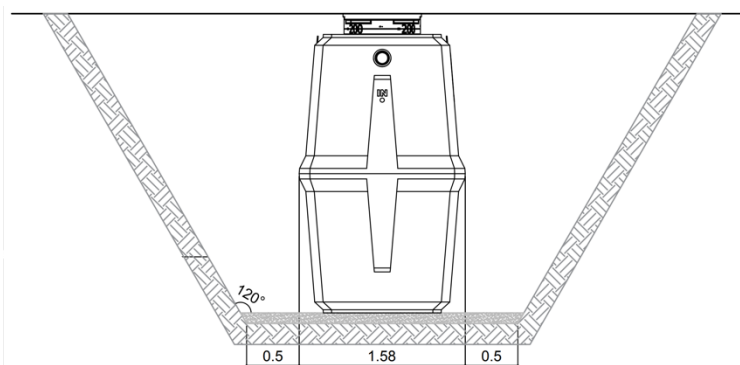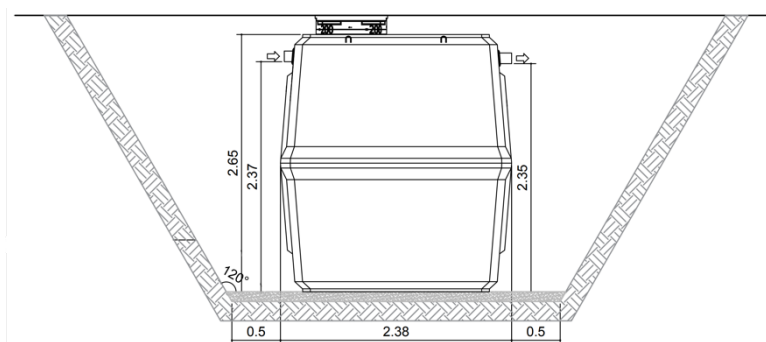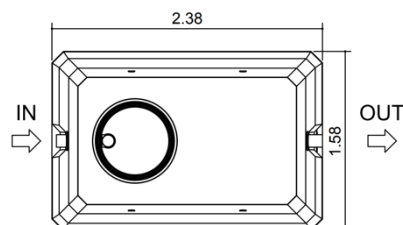

AllePutten.nl

De Hield 26
1349 GP Almere

Alleputten.nl is onderdeel van Wetlantec BV
KVK: 57322686

☎ 085 0645 015
✉ info@alleputten.nl